

HODONÍN

ÚZEMNÝ PLÁN OBCE TRNOVEC


VÝKRES ŠIRŠÍCH VZŤAHOV

PLOŠNÉ A LÍNOVÉ ZNAČENIA

STAV NÁVRH VÝHLAD

			HRANICA RIEŠENÉHO ÚZEMIA
			RIEŠENÉ ÚZEMIE
			HLAVNÉ URBANISTICKÉ VÄZBY

POZNÁMKA: STAV = EXISTUJÚCI STAV A STAV PODĽA PLATNÉHO ÚPN OBCE.

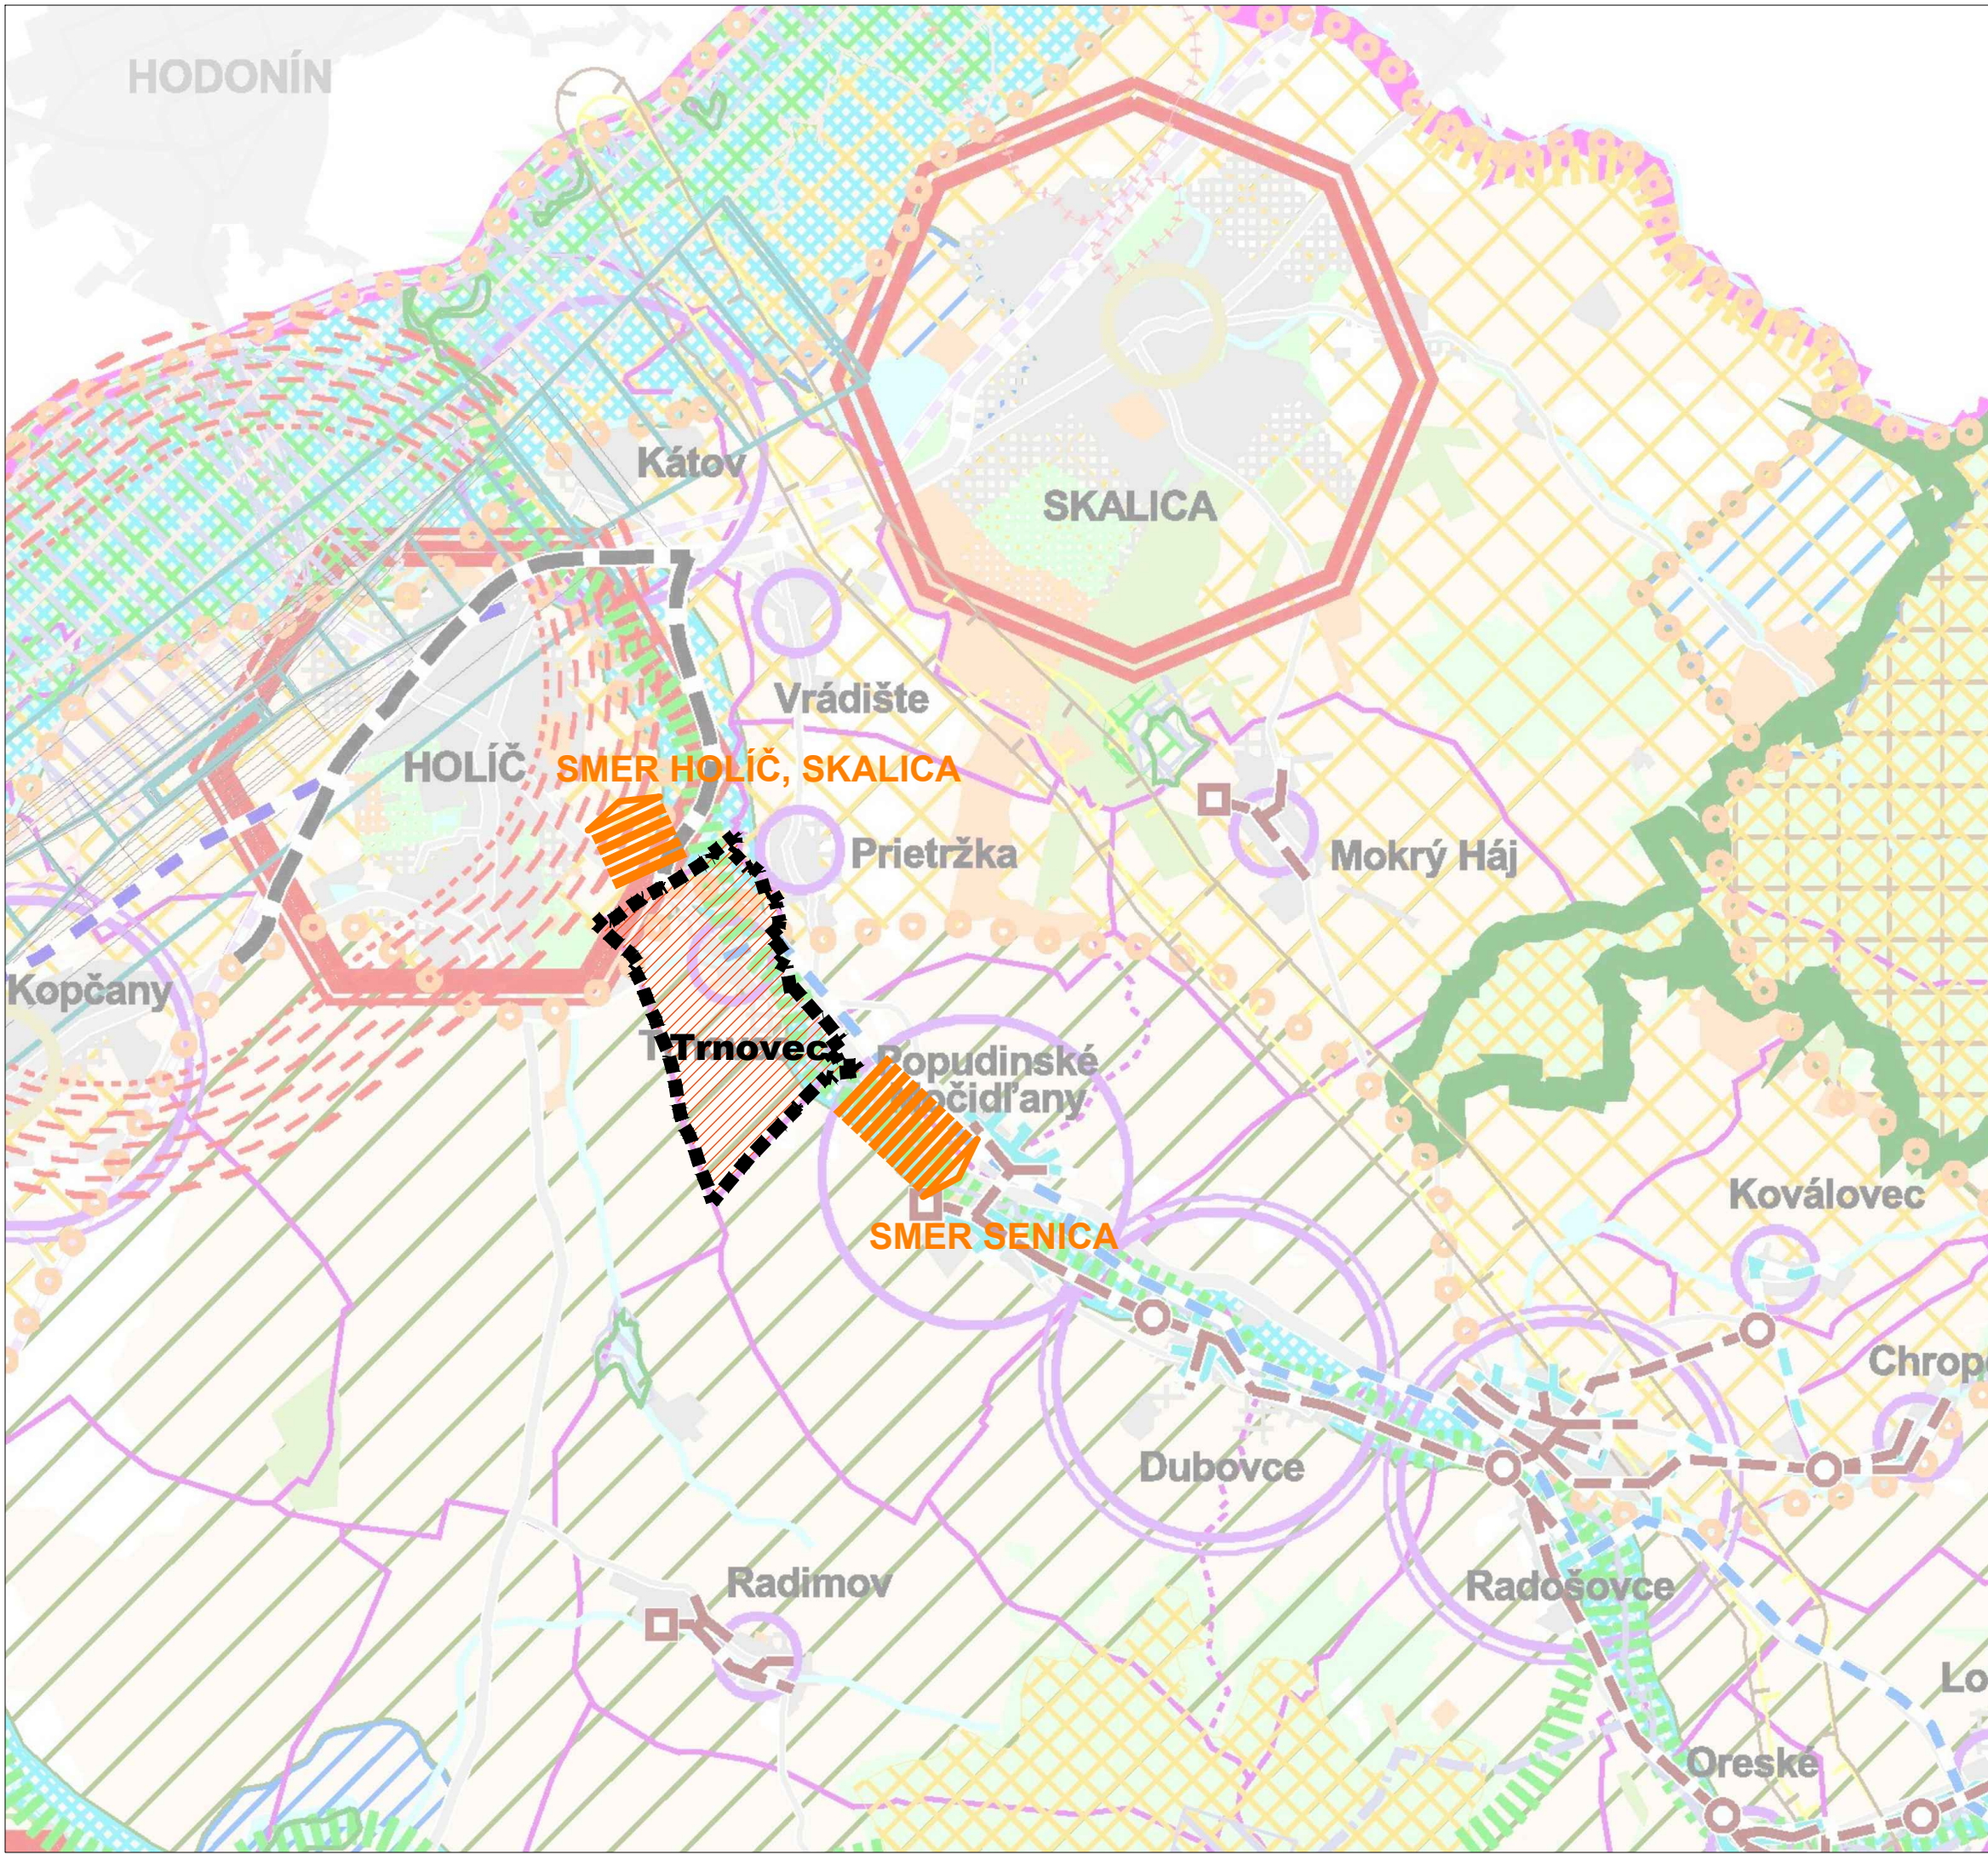

POZNÁMKA: VÝKRES ŠIRŠÍCH VZŤAHOV JE SPRACOVANÝ DO VÝREZU VÝKRESU ZÁVÄZNÝCH ČASTÍ RIEŠENIA A VEREJNOPROSPESŇNÝCH STAVIEB (č.7) PLATNÉHO ÚZEMNÉHO PLÁNU REGIÓNU TRNAVSKÉHO SAMOSPRÁVNEHO KRAJA, OBSTARÁVATEĽ: TRNAVSKÝ SAMOSPRÁVNÝ KRAJ, SPRACOVATEĽ: AUREX SPOL. S. R. O. , 2014.

LEGENDA VÝKRESU č.7 - POZRI: <https://www.trnava-vuc.sk/5547-sk/dokumenty-uzemneho-planu-regionu/>

HL. RIEŠITEĽ ING.ARCH. M. DUDÁŠOVÁ O734 AA	OBJEDNÁVATEĽ OBEC TRNOVEC 908 51	
AKCIA ZMENY A DOPLNKY Č.1 ÚZEMNÝ PLÁN OBCE TRNOVEC	DOKUMENT ÚPD	
VÝKRES VÝKRES ŠIRŠÍCH VZŤAHOV	DÁTUM 03/2020	Č.v. 1
ZHOTOVITEĽ ÚPn s.r.o. DROTÁRSKA CESTA 37, 811 02 BRATISLAVA	MIERKA 1 : 50000	